


Anlage: zum SR-Beschluss

Große Kreisstadt Reichenbach im Vogtland

räumlicher Geltungsbereich
"Soziale Stadt – Gebiet 2"
106 ha

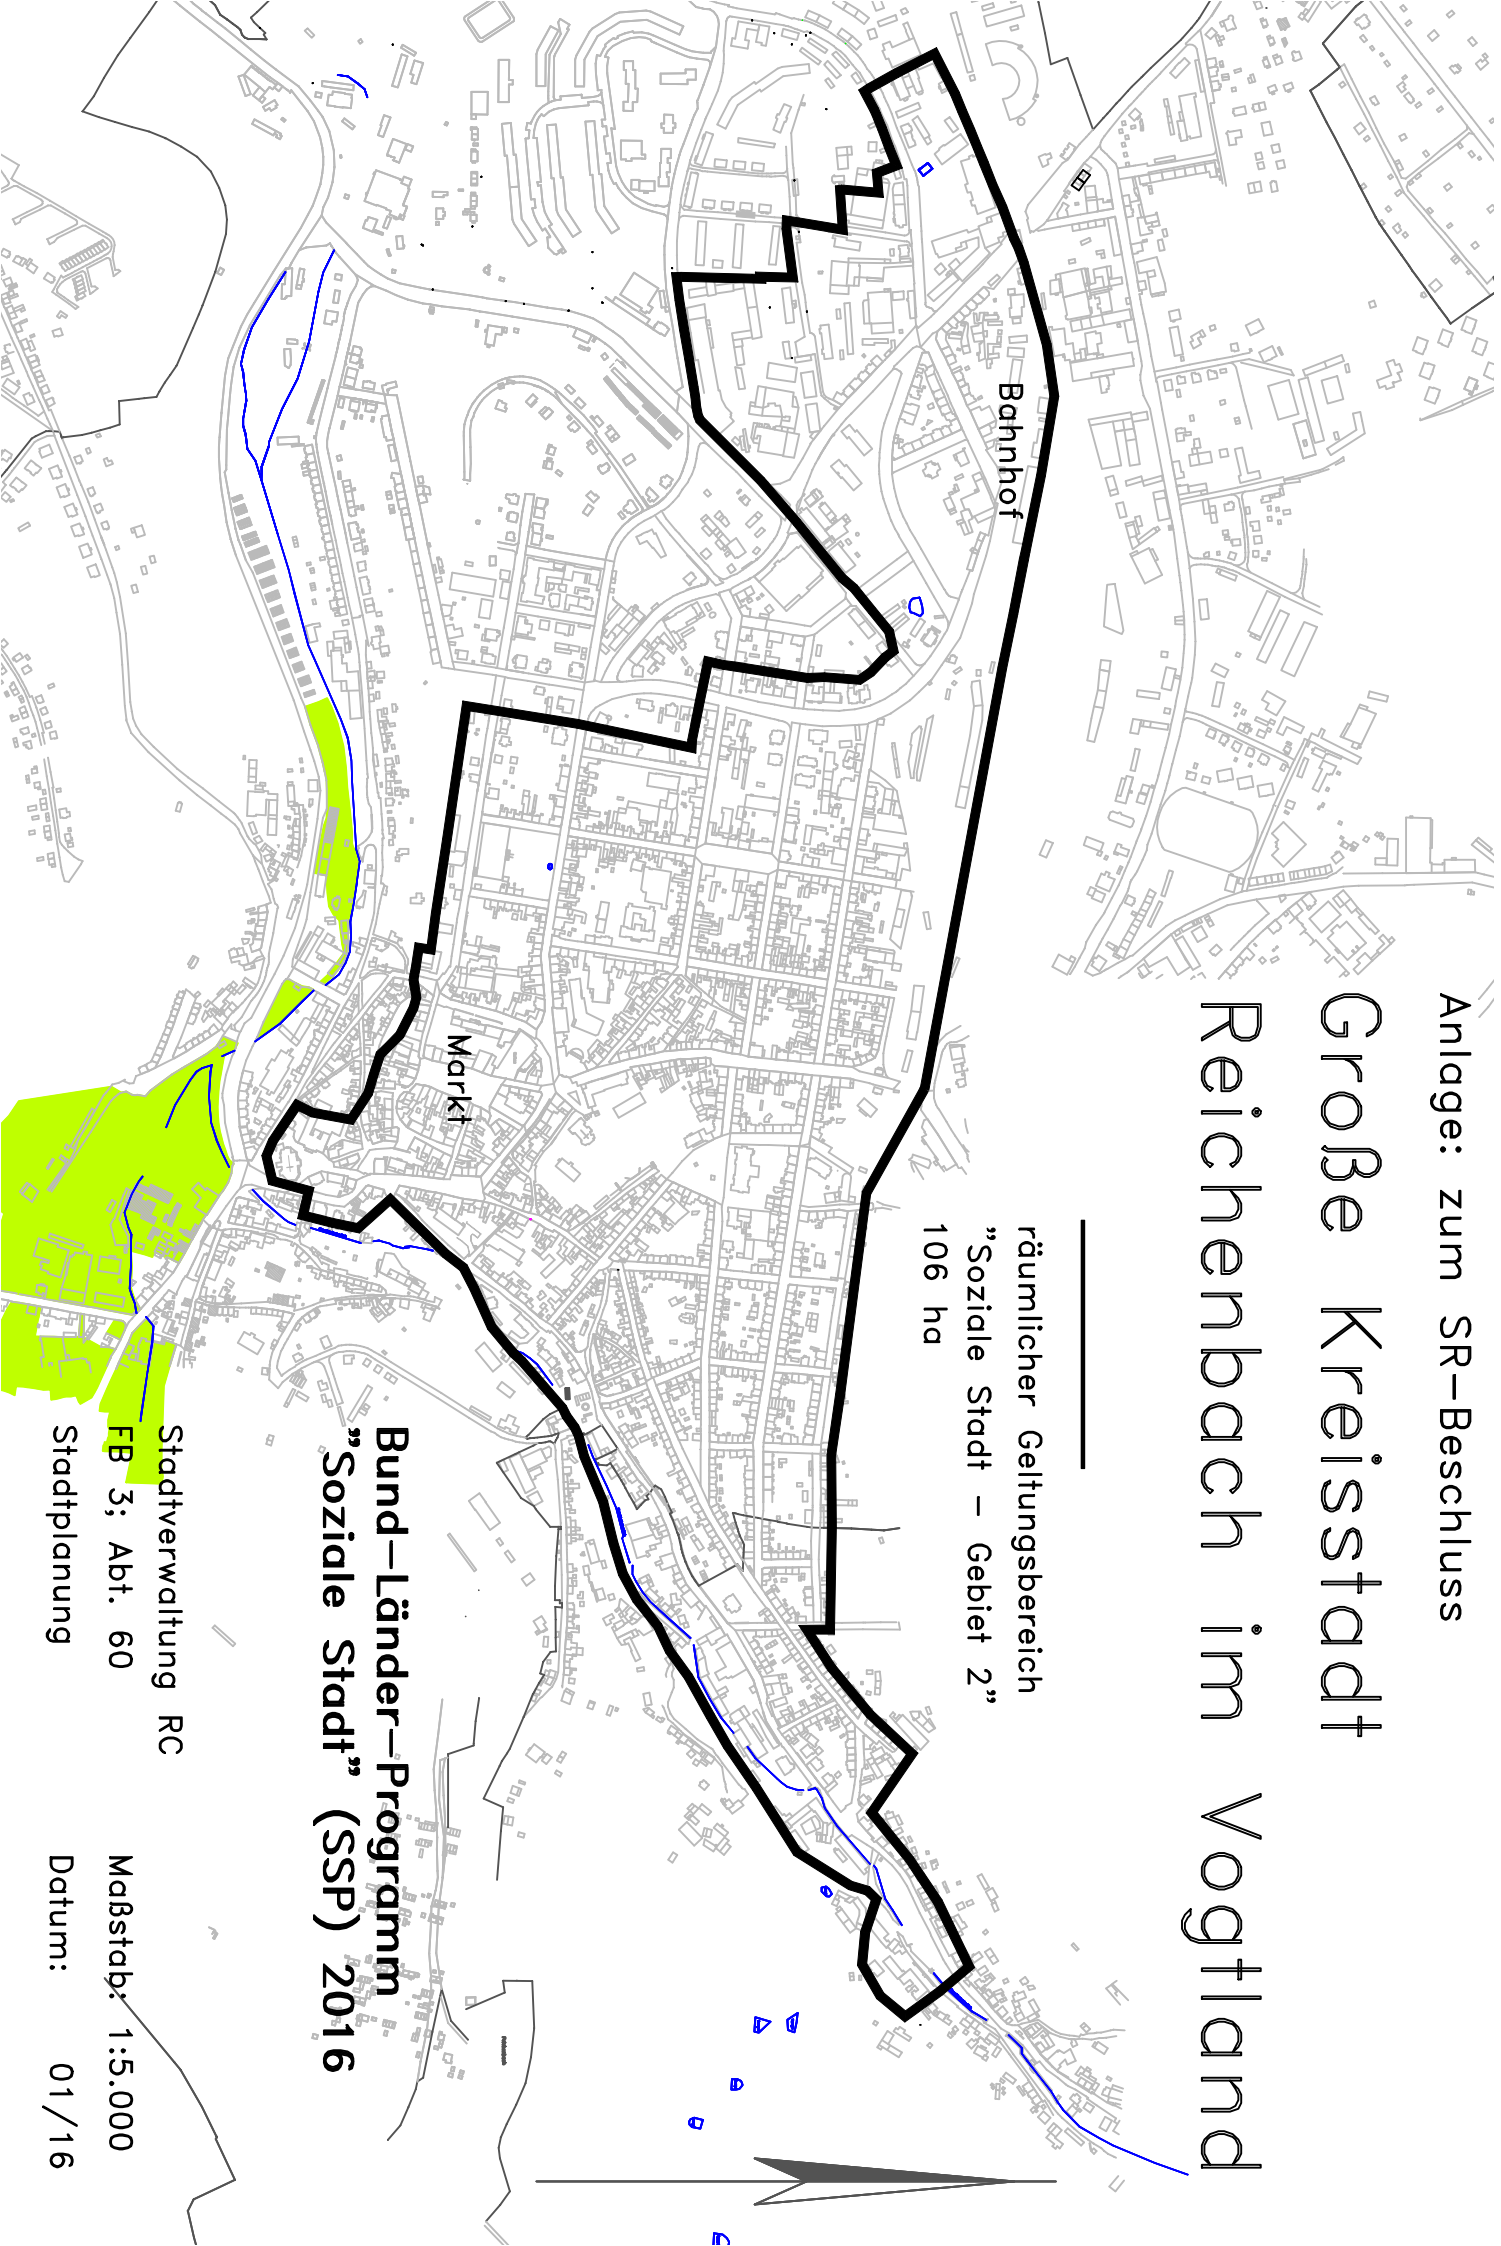

**Bund-Länder-Programm
"Soziale Stadt" (SSP) 2016**

Stadtverwaltung RC

FB 3; Abt. 60

Stadtplanung

Maßstab: 1:5.000

Datum: 01/16